

ZONA COLONNE H. 234 + 12 zoccolo

- 1 coprifilo colonna
- 1 colonna cm.. 45 scopiera sx prof. 63
- 1 kit ante per frigorifero Miele KF1811 Vi da cm. 76,4 sx prof. 63
- 1 colonna per forno da cm. 90 prof. 63
- 1 colonna cm. 90 prof. 52
- 1 colonna cm. 50 prof. 52 dx con fianco finito dx
- zoccoli inox


ZONA OPERATIVA

- 1 pannello retrobase h. cm. 72 x cm.185,5
- 1 pannello terminale a disegno x sostegno piano di lavoro
- 1 base per forno con cassetto superiore e frontale fisso inferiore cm. 60
- 1 base sottopiastra a cassette cm. 60
- 1 portaposate
- 1 base angolo con coprifilo con ripiano interno con anta da 45
- 1 base sottolavello cm. 90 con anta a ribalta e cassettone inferiore con pattumiera
- 1 anta per lavastoviglie scomparsa totale cm. 60 con pannello supporto piano
- 1 pensile cm. 64 h. 60 p.34 sx con fianco finito sx
- 1 pensile cm. 150 a ribalta con colapiatti interno
- 1 coprifilo pensile cm. 16 h. 60
- 1 sovrappensile cm. 64 h. 35 p. 42 sx chiusura a pressione con fianco finito sx
- 1 sovrappensile cm. 90 h. 35 prof. 42 chiusura a pressione
- 1 sovrappensile cm. 60 h. 35 prof. 42 dx chiusura a pressione
- 1 coprifilo pensile cm. 16 h. 35
- zoccoli inox
- zoccolo bianco cm. 190


ZONA BASI PROFONDITA' RIDOTTA

- 1 coprifilo base cm. 16
- 1 base cm. 45 prof. 34 a ripiani sx
- 1 base cm. 90 prof. 34 con due cassette interni
- 1 base cm. 90 prof. 34 senza schienale
- 1 base cm. 90 prof. 34 a ripiani
- 1 base cm. 90 prof. 34 a ripiani
- 1 anta fissa cm. 45 h. 84
- 1 anta con pannello per ispezione tubi, cm. 45 h. 84
- 1 base cm. 45 prof. 44,5 a ripiani dx con fondale asportabile
- 1 base cm. 90 a cassette prof. 44,5
- 1 base cm. 90 a cassette prof. 44,5
- 1 coprifilo base cm. 16 h. 72
- zoccoli inox


PARETE A

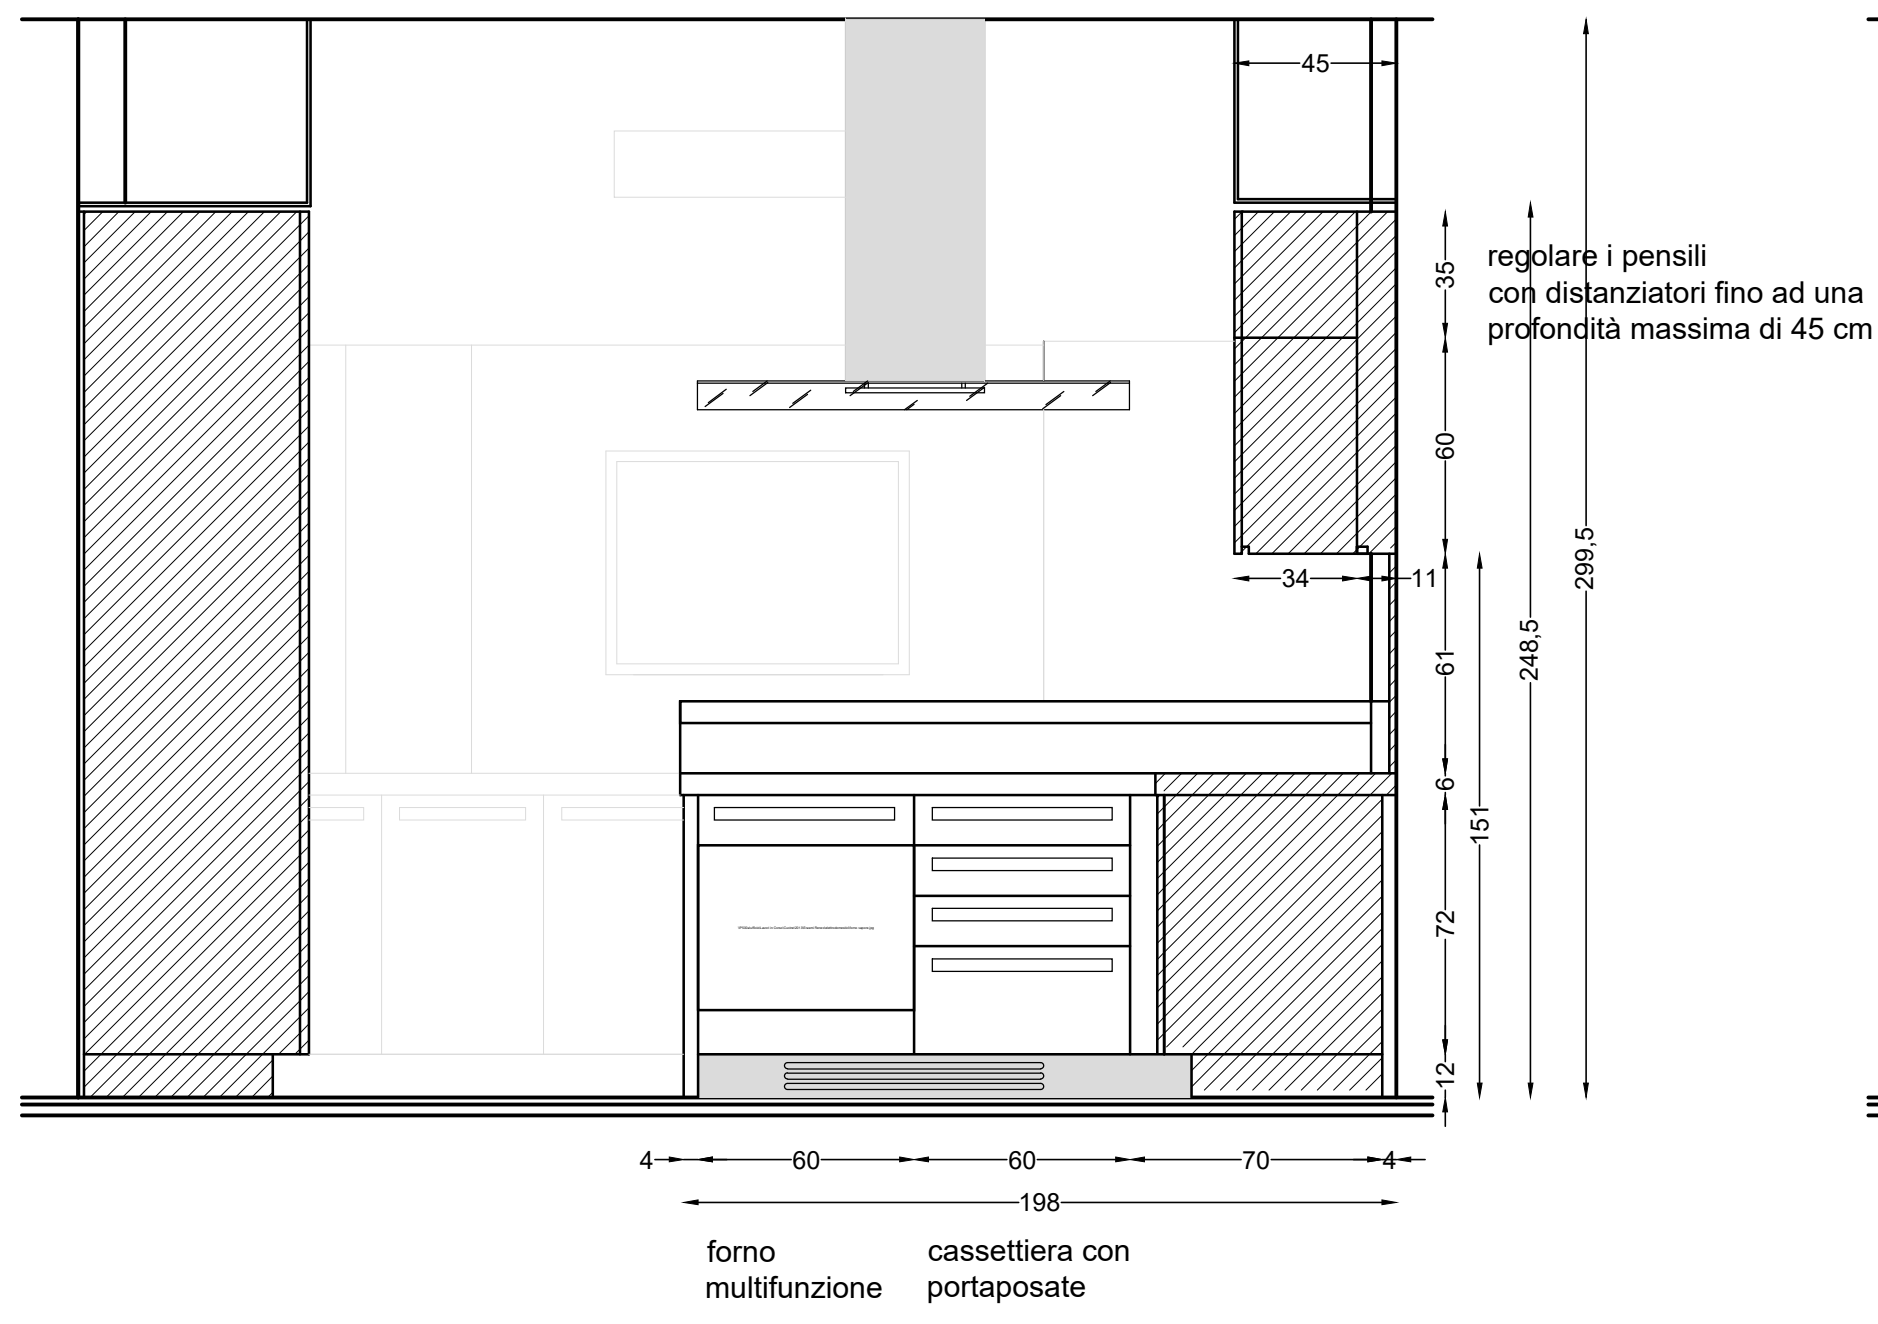


PARETE B

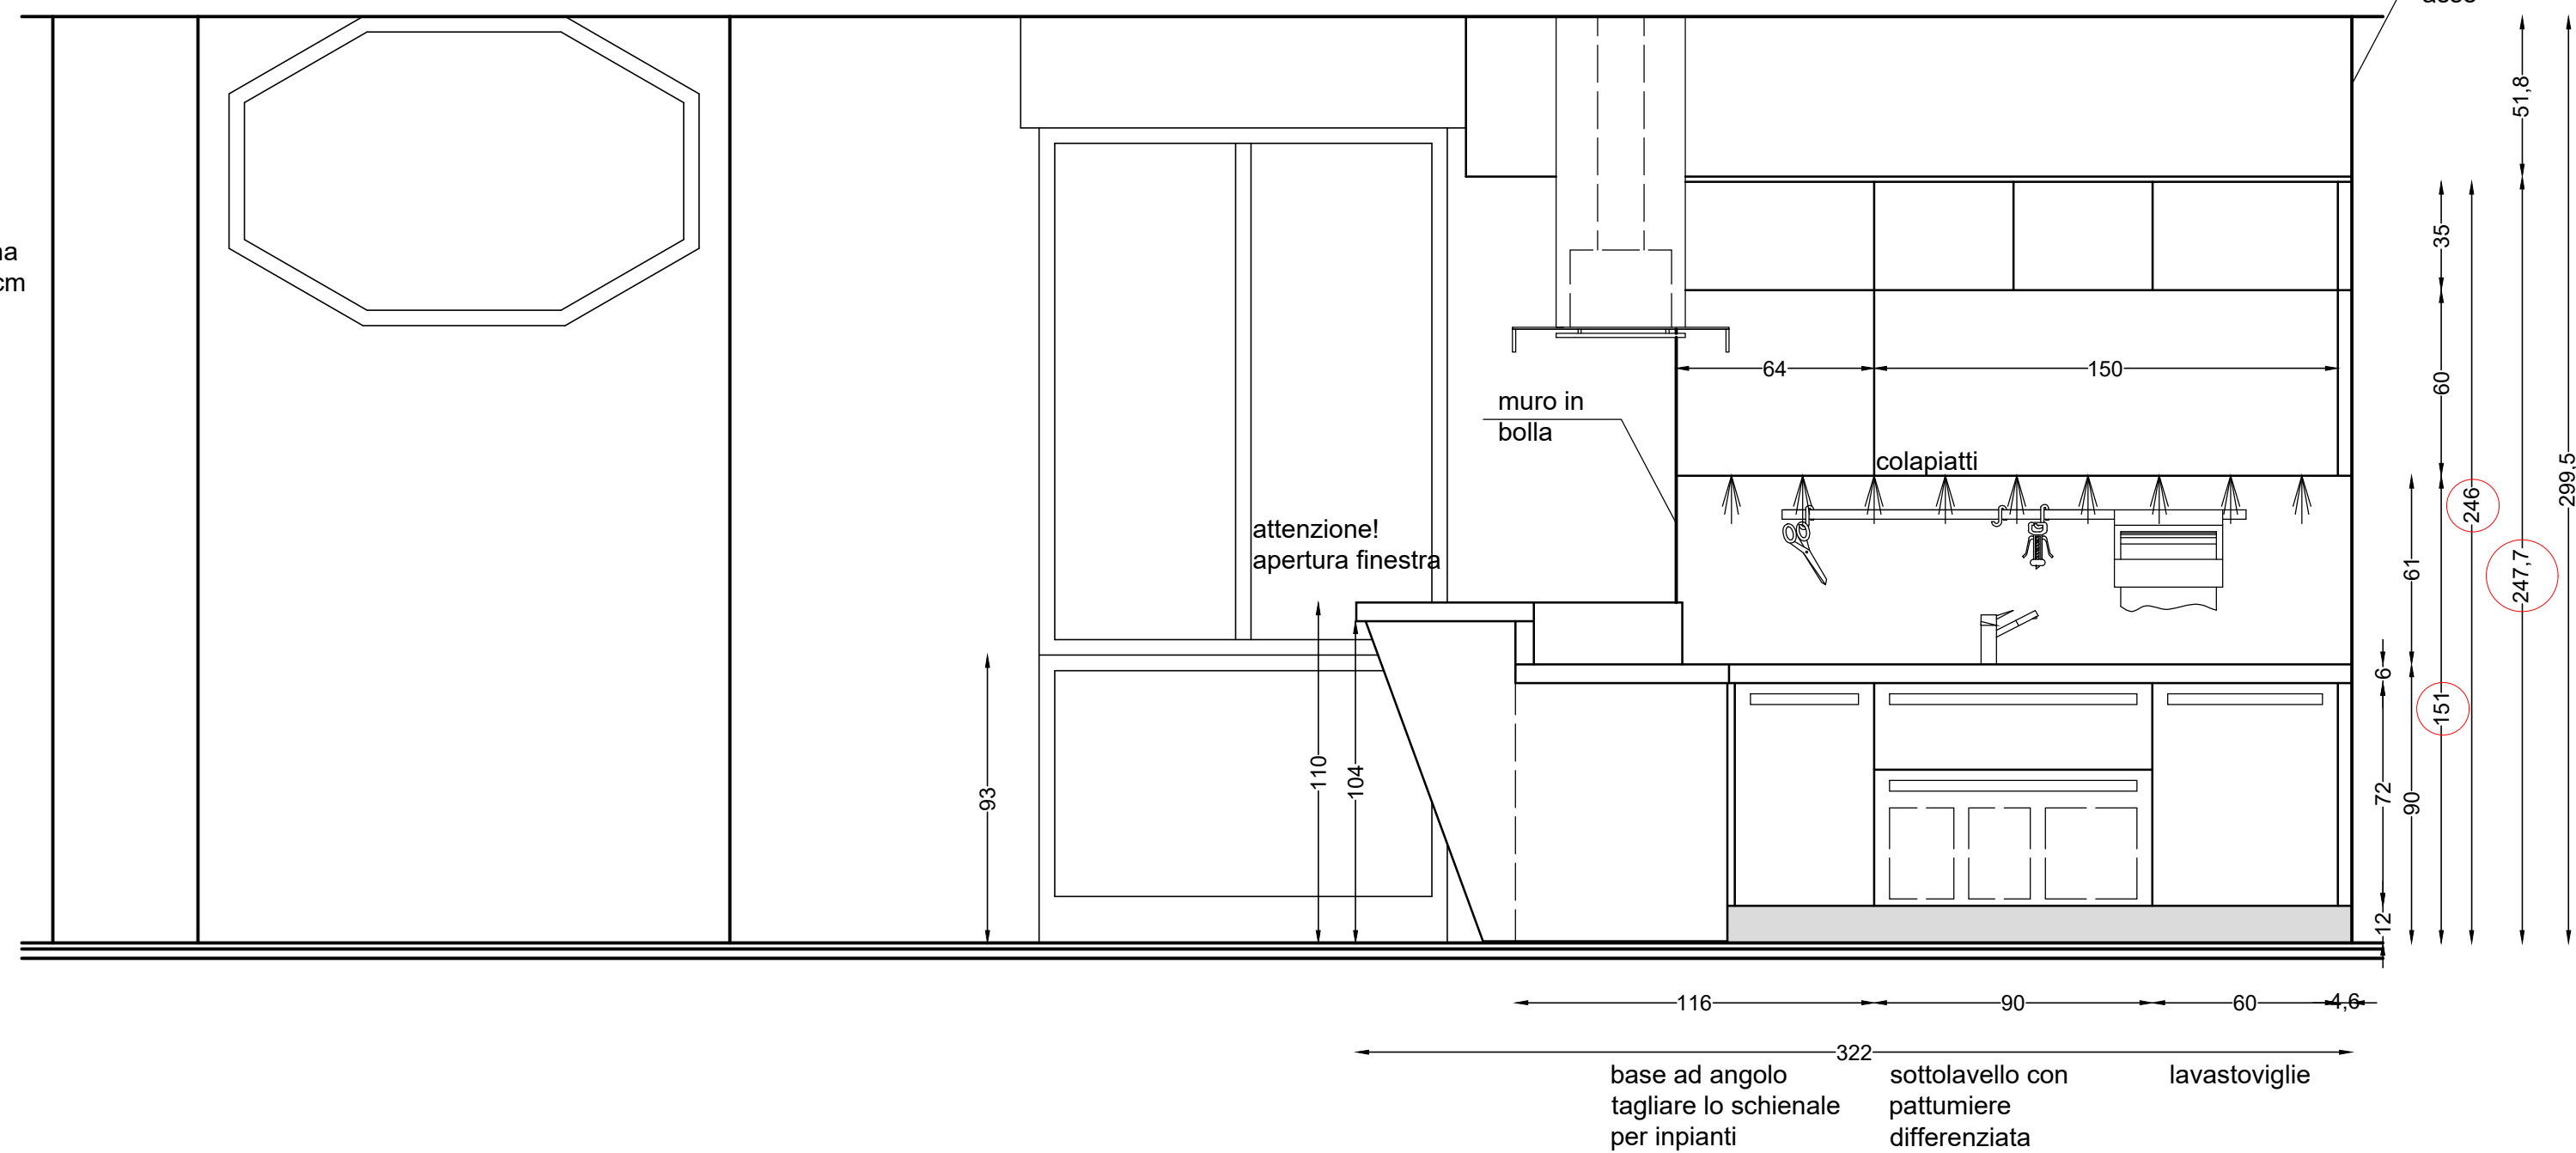



PARETE C

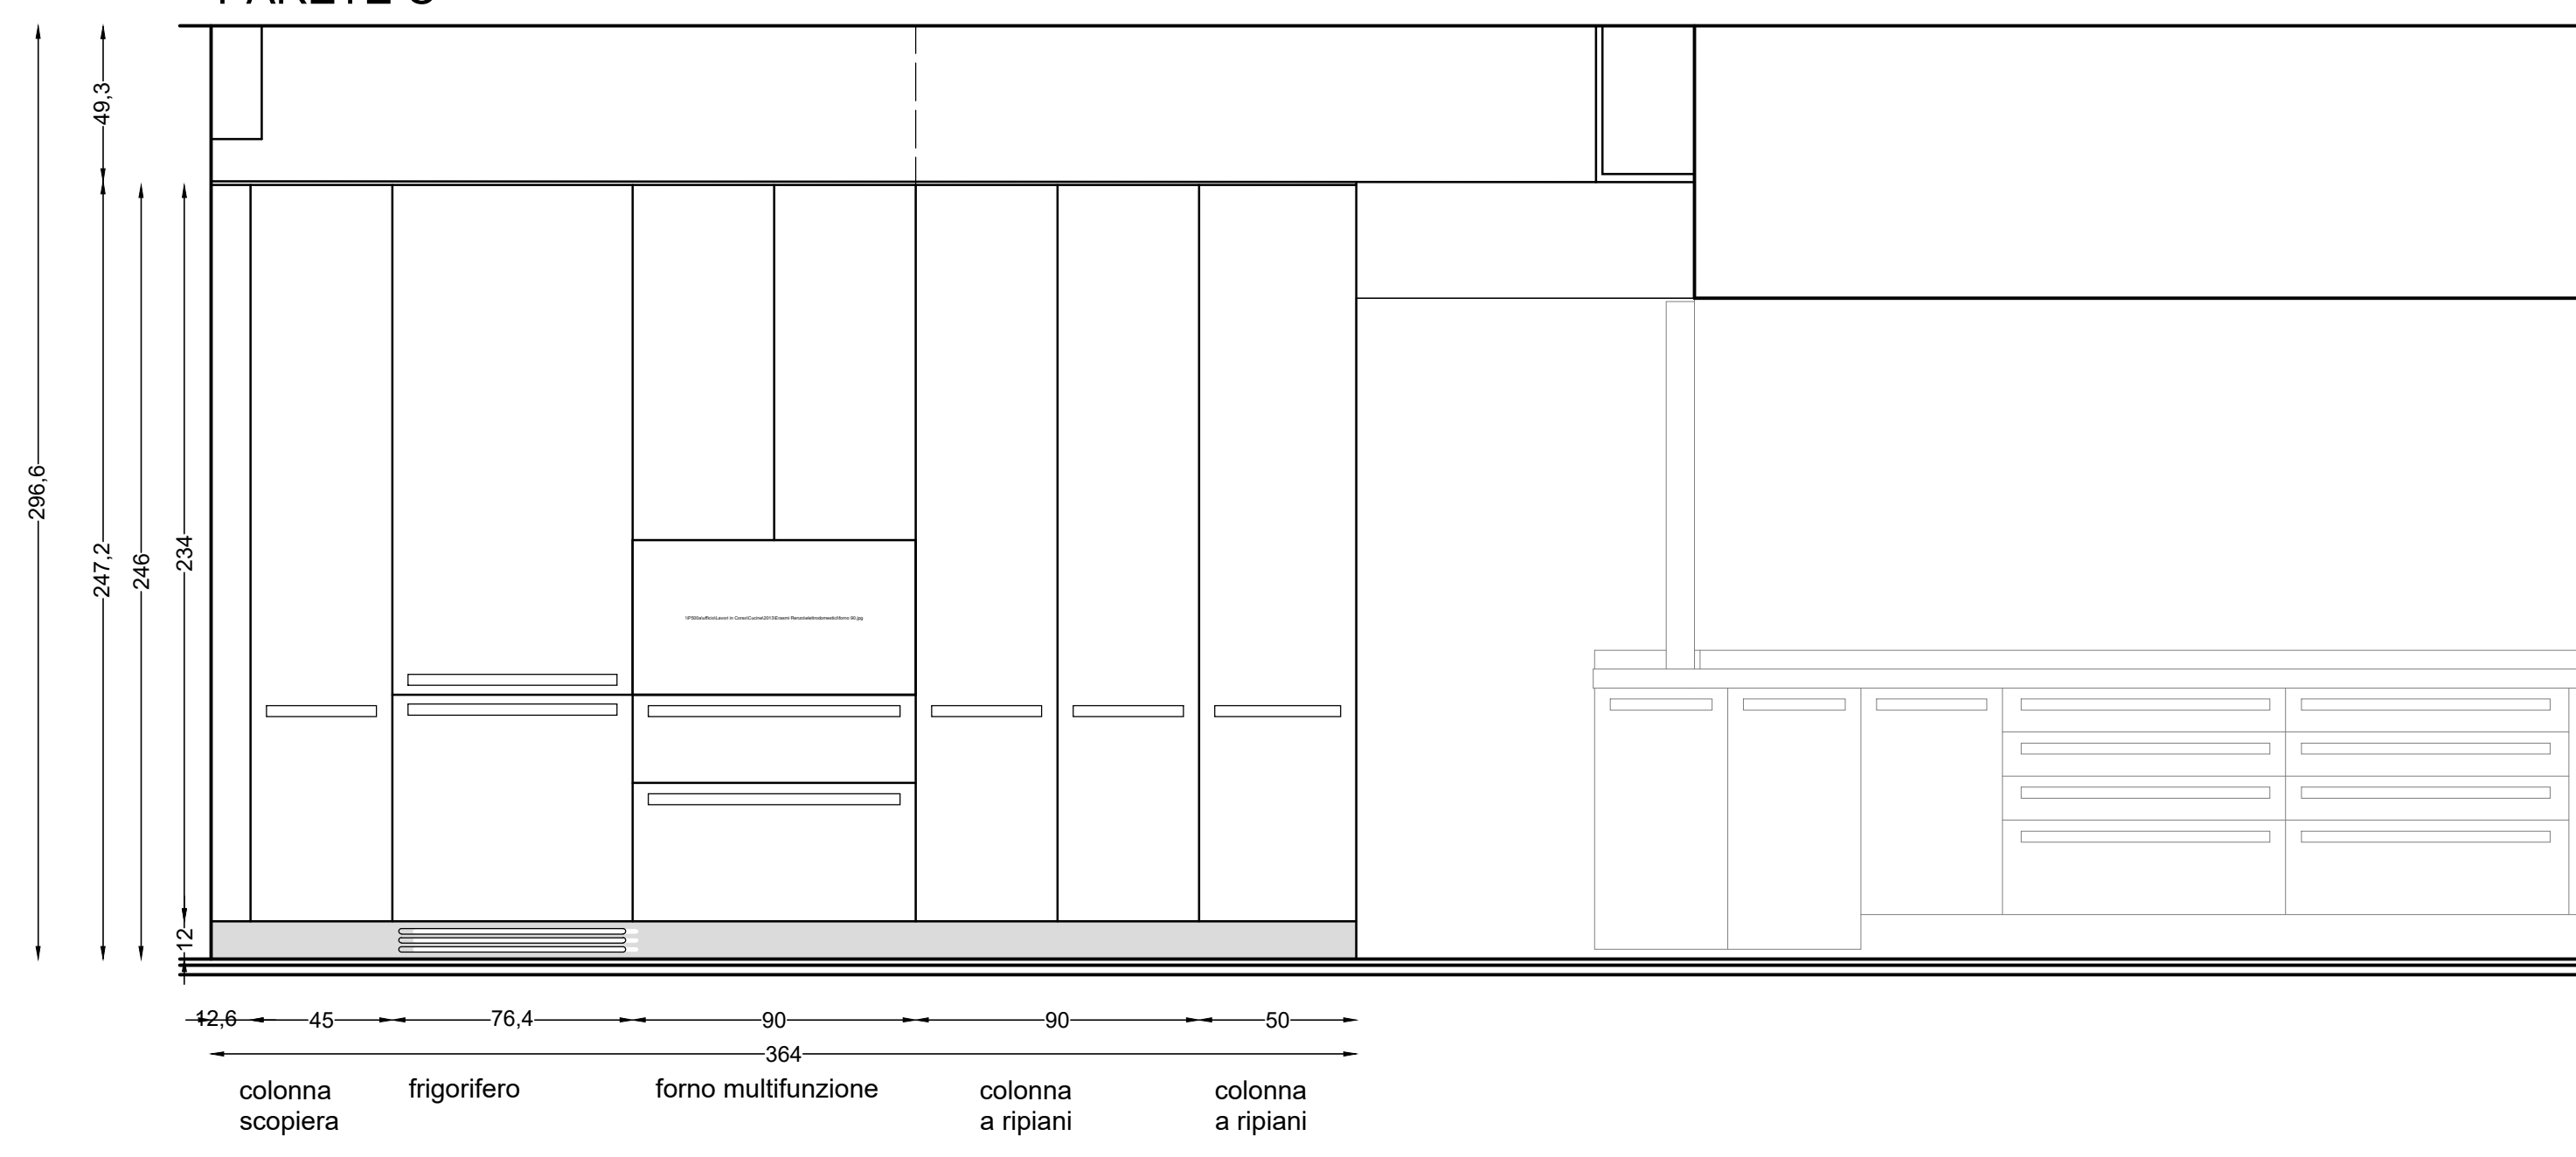

PARETE D

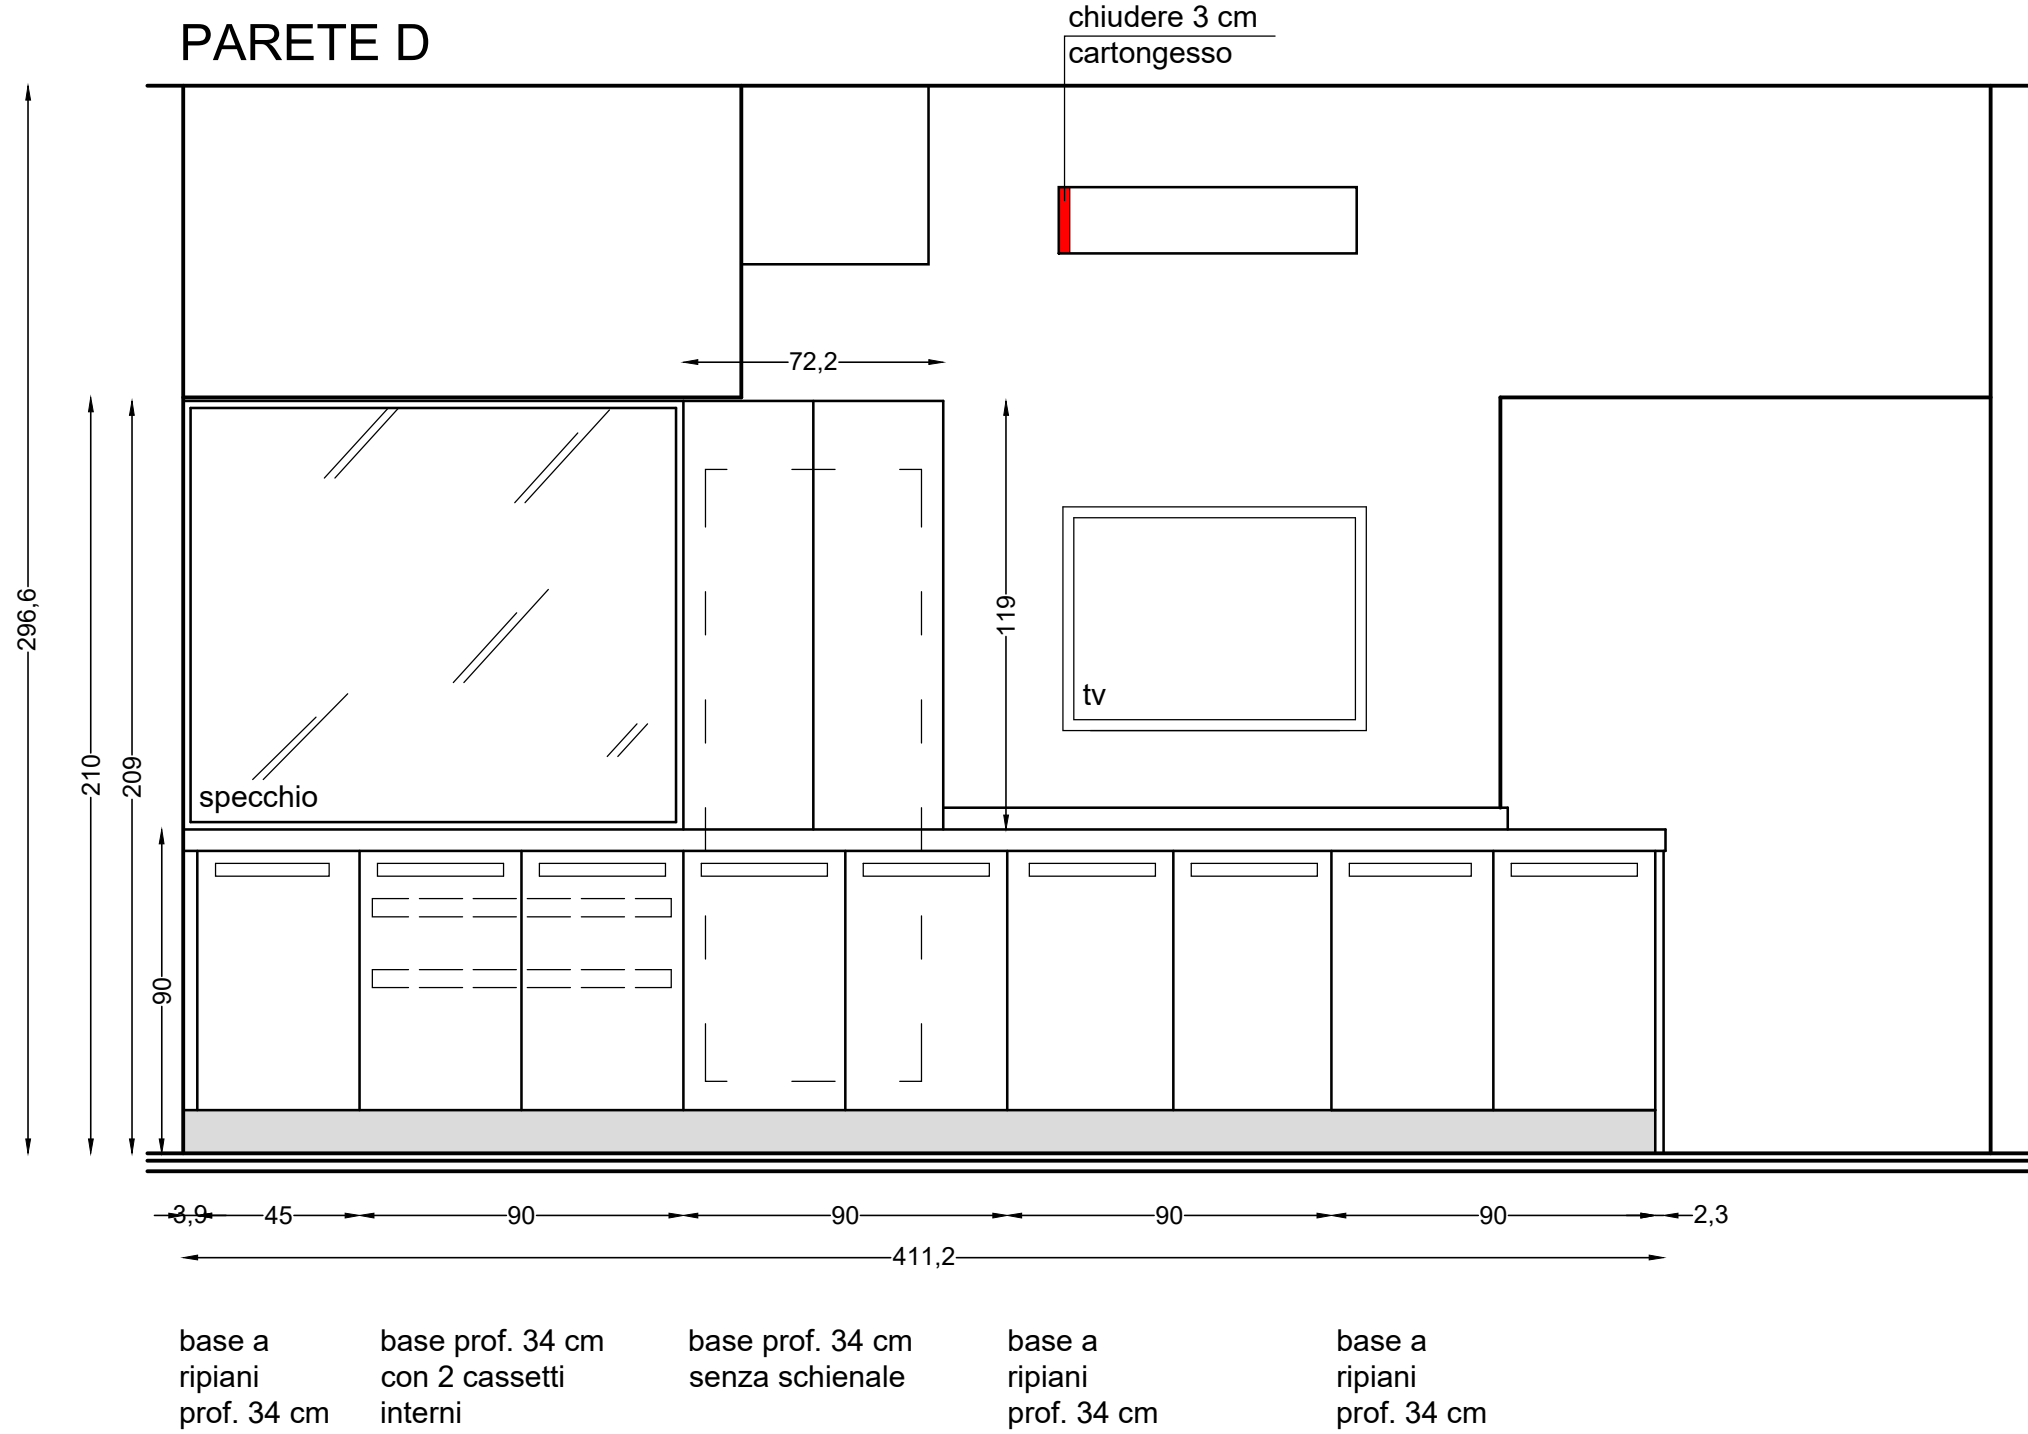

PARETE E

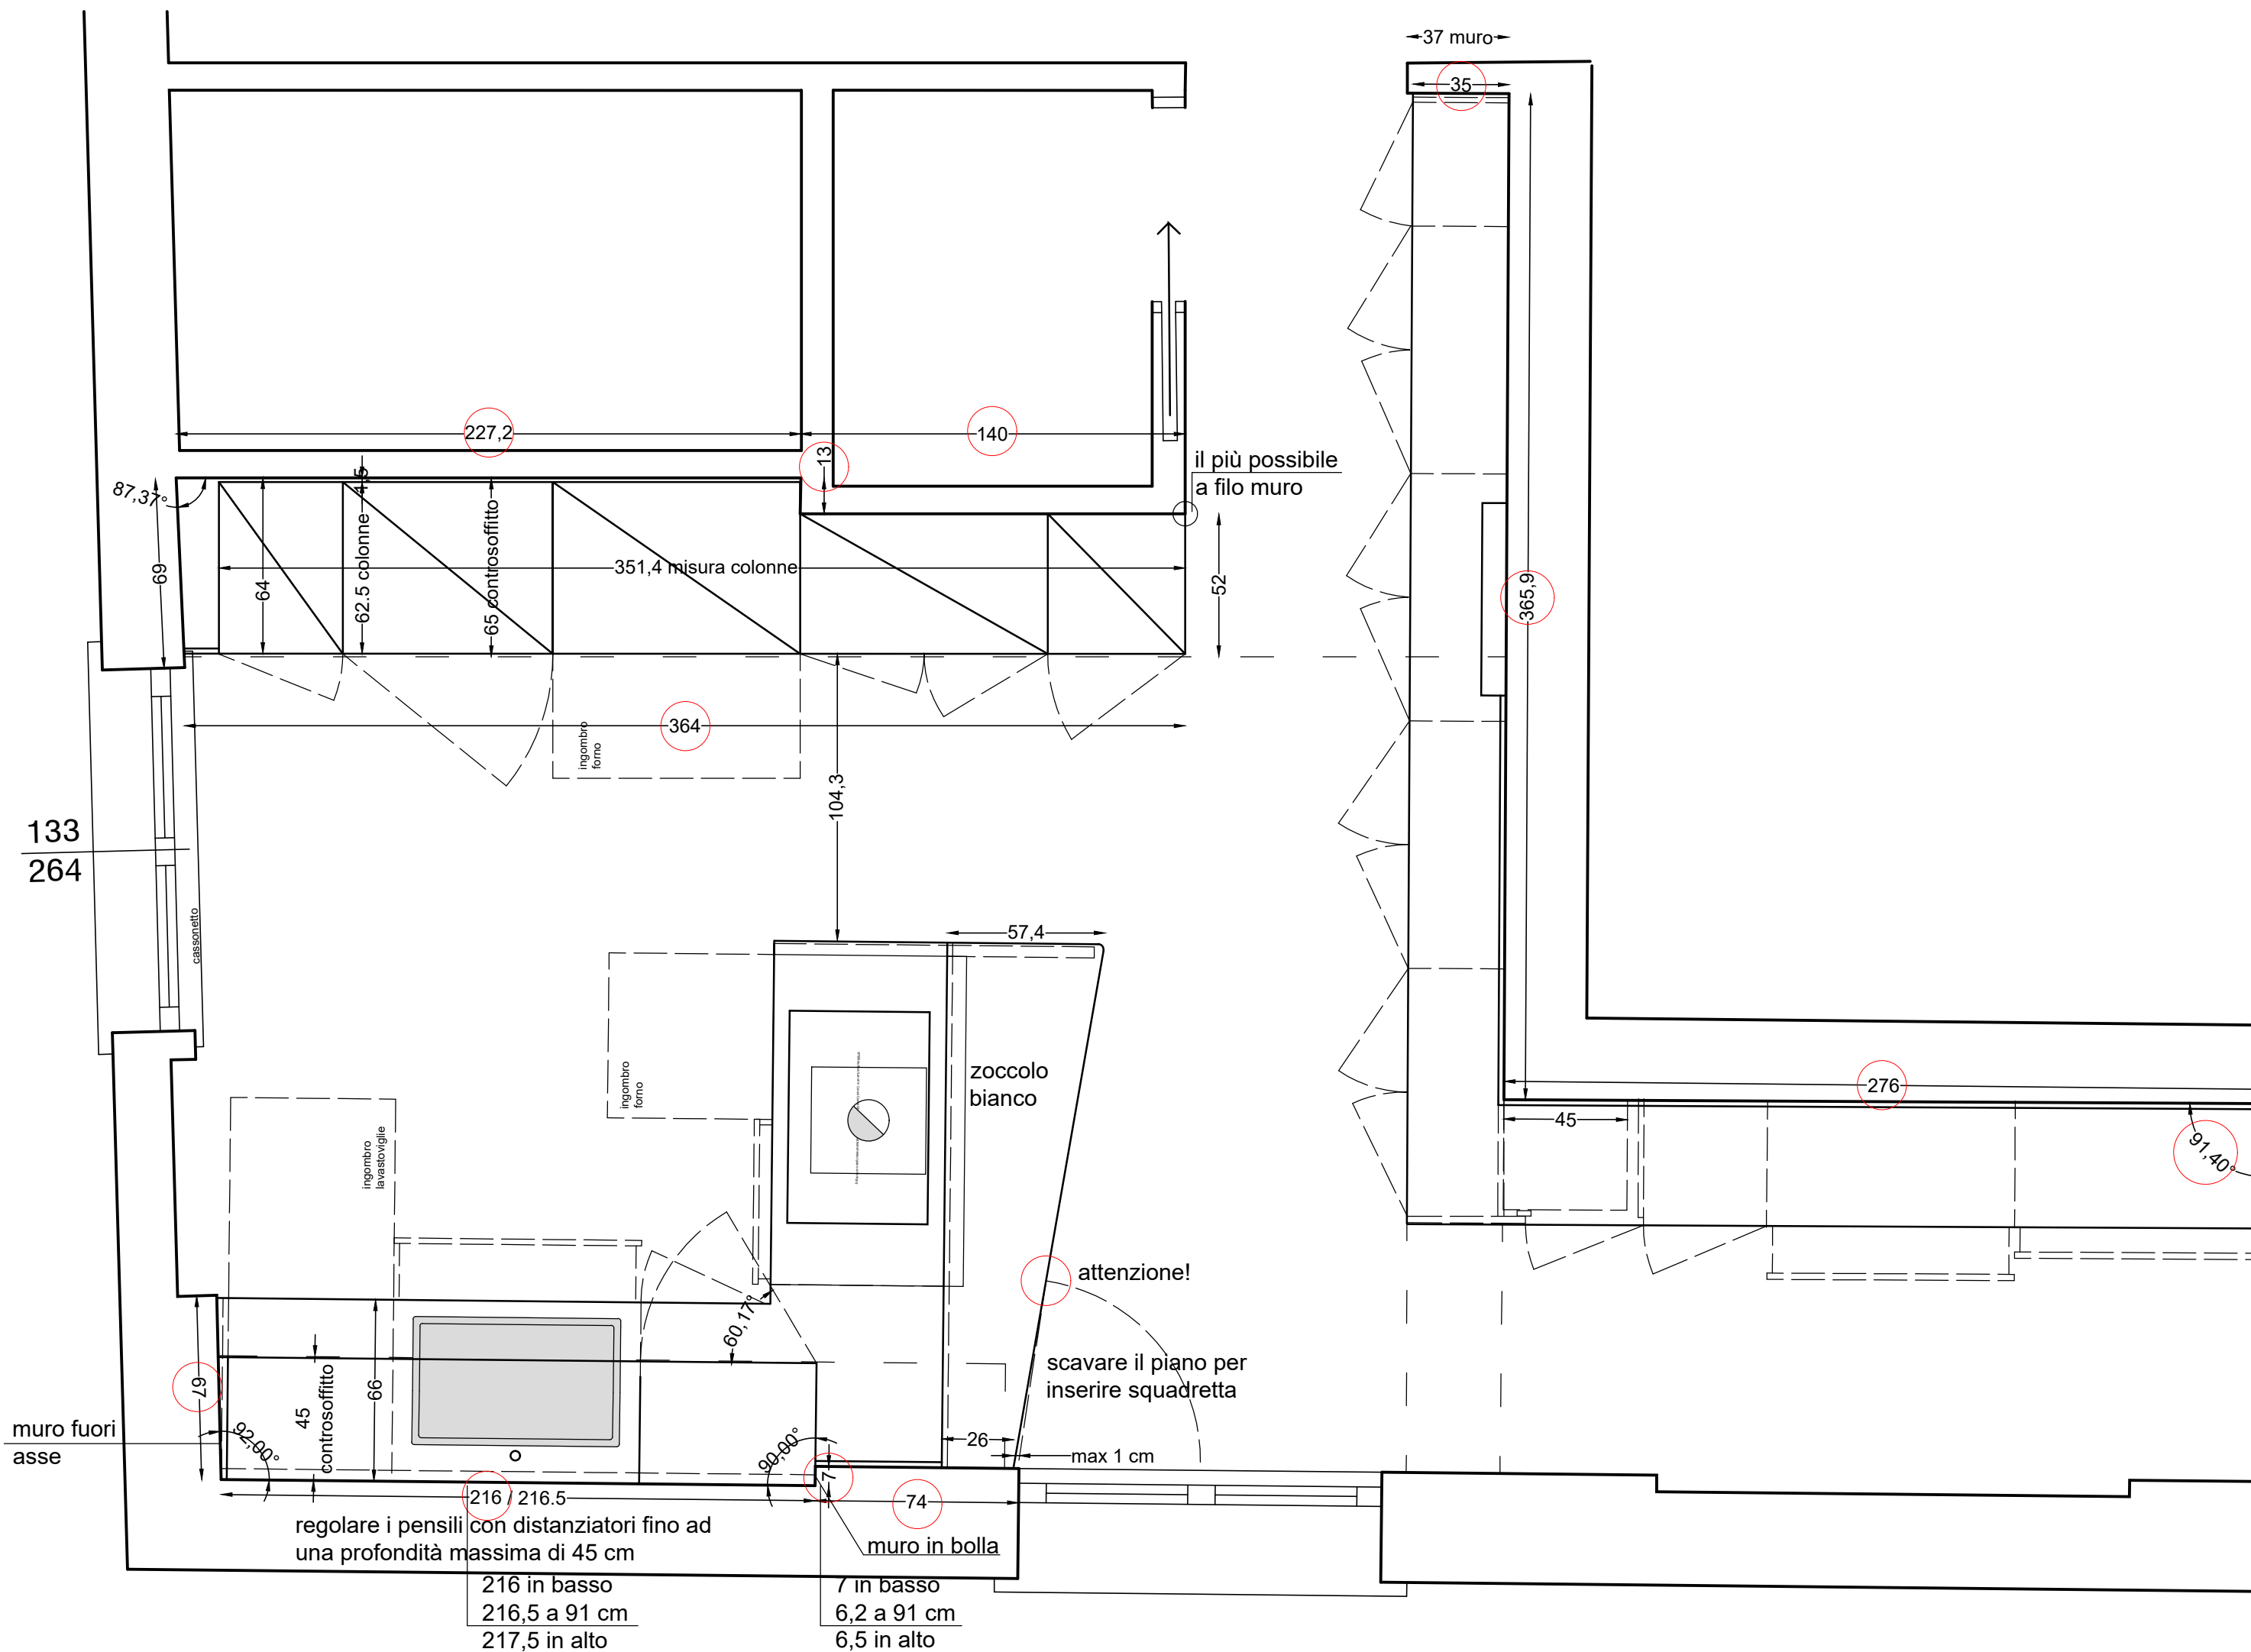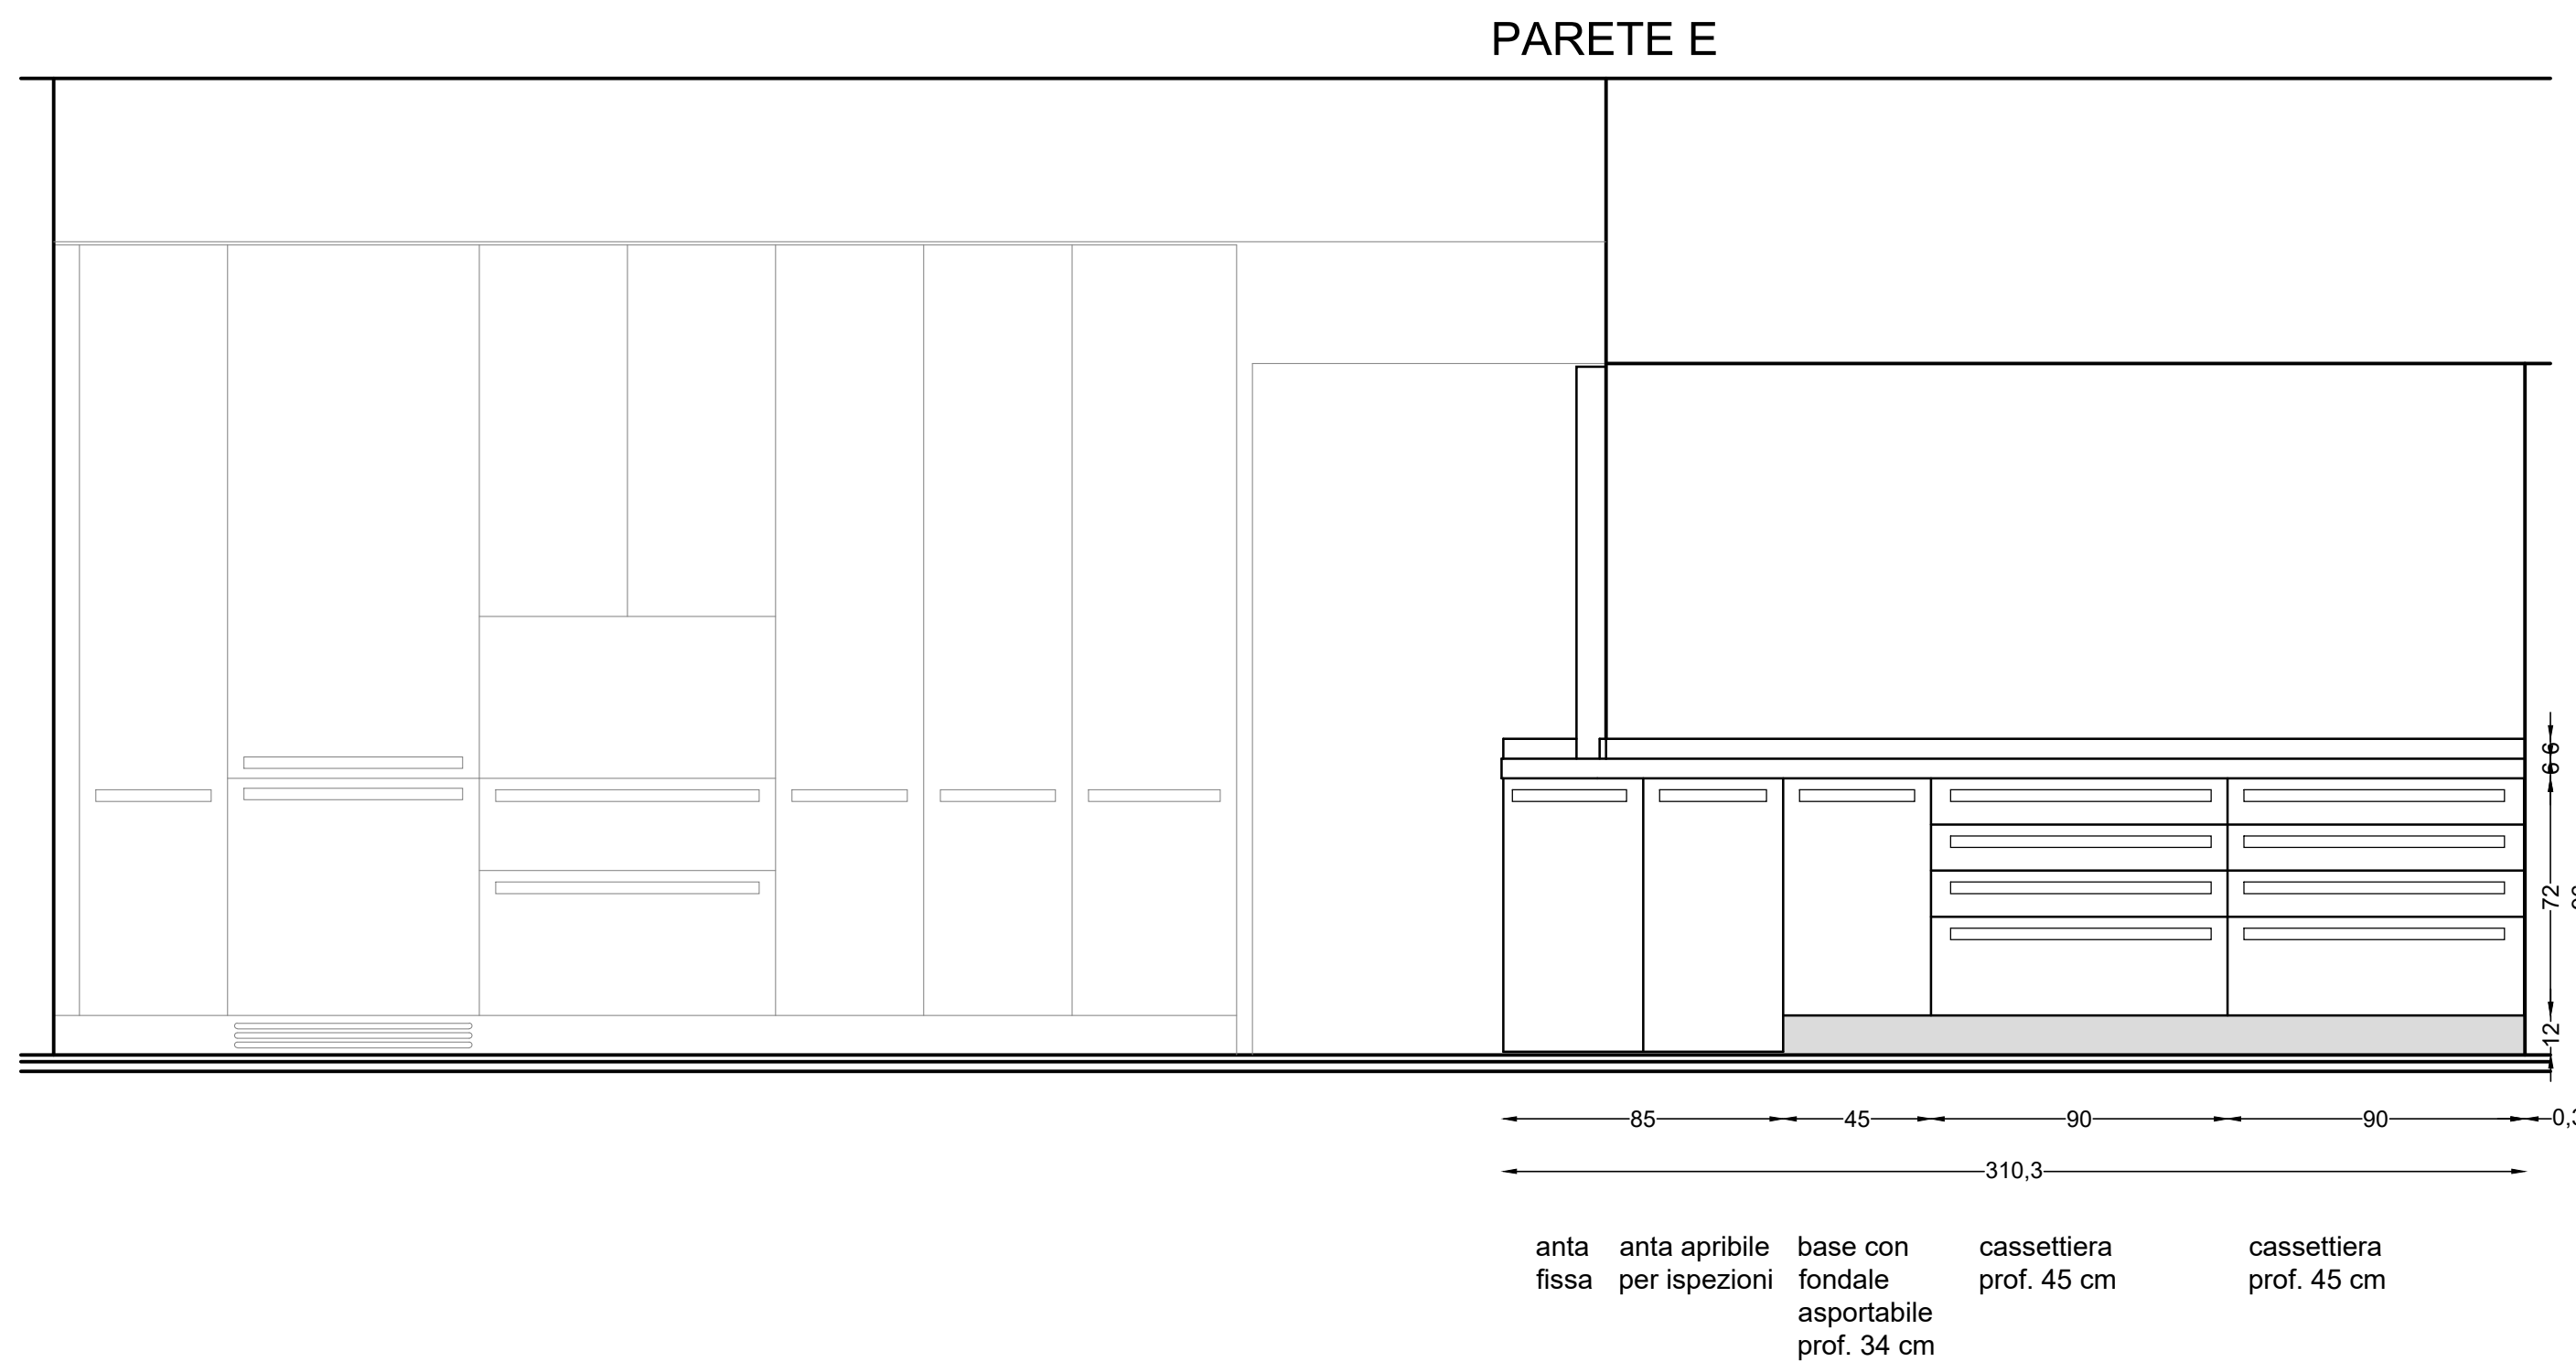

progetto numero:
VERS. 03.04

scala: 1 : 20

Elaborati:
Planimetria e prospetti

I disegni sono interpretazione artistica della realizzazione del progetto. Non si devono considerare una replica esatta. Ci riserviamo il diritto di apportare modifiche tecniche ed artistiche in fase di rilievo definitivo al progetto esecutivo senza alcun obbligo di preavviso. La proprietà artistica dei disegni è protetta a norma dell'art. 1 e seguenti del D.L. 17.11.29 n. 1950 sul diritto d'autore. Riproduzione Vietata I.C. 1989. Questi disegni annullano e sostituiscono i precedenti.

Arredo Service s.a.s.
via Asisapp 10 - 20813 Bovegno (Le) - MB
tel. 0382.522851 fax 0245500653
E mail info@arredoservice.com

Massimo Pietro Rebosio ARCHITETTO
via Asisapp 10 - 20813 Bovegno (Le) - MB
tel. 0382.522851 fax 0245500653
E mail info@rebosio.com

Proprietà:
no name

Tavola
01